


REHABILITACION CON SISTEMA INTEGRAL. PASTA

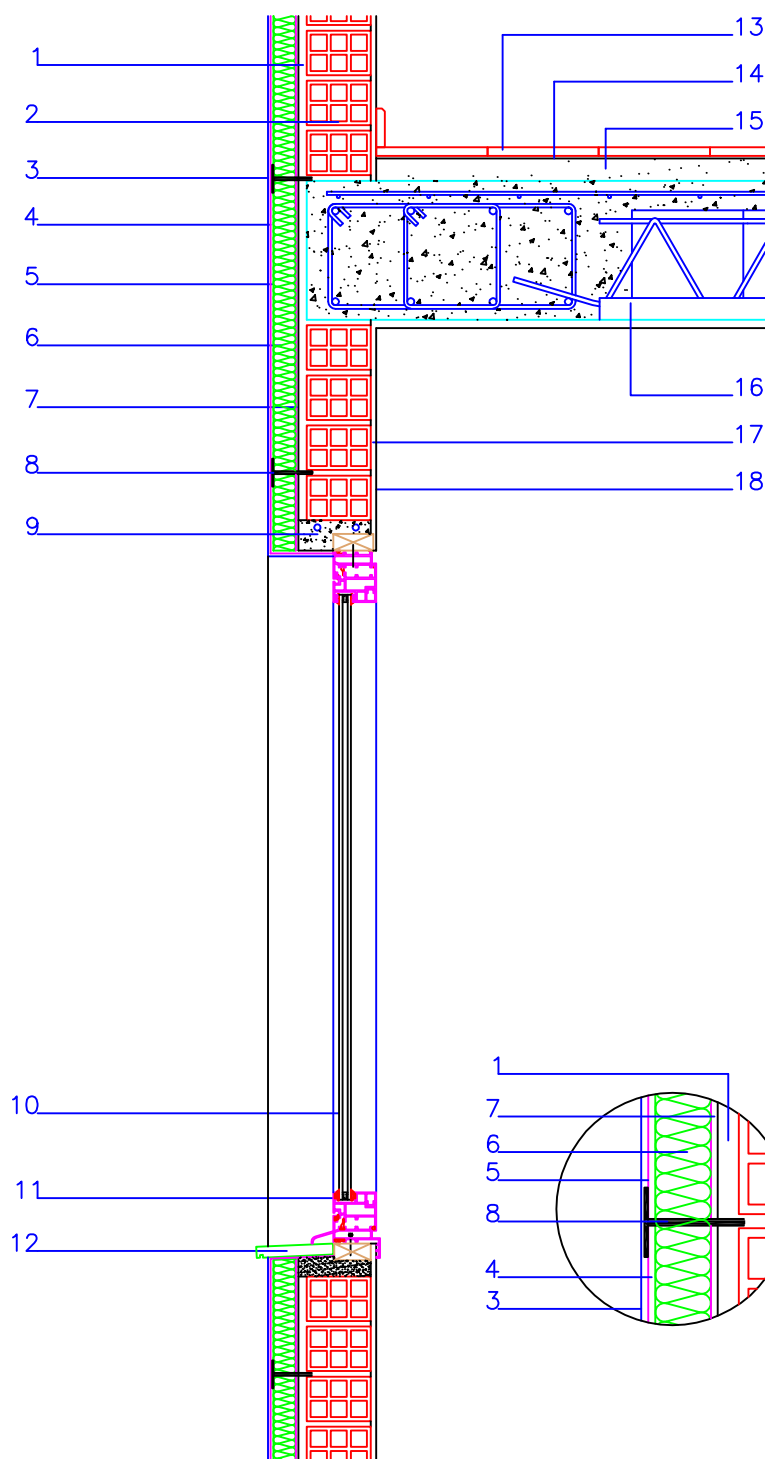

LEYENDA

1. ENFOSCADO DE MORTERO DE CEMENTO.
2. FABRICA DE LHD 12 CMS.
3. CAPA DE ACABADO A BASE DE REVESTIMIENTO.
RELAIS de TEAIS.
4. CAPA DE ARMADO.
PLASTOIS de TEAIS.
5. REFUERZO DE TEJIDO MINERAL.
TEJIAIS de TEAIS.
6. AISLAMIENTO TÉRMICO.
INTEGRAIS EXPANDIDO de TEAIS.
7. CAPA ADHERENTE.
PLASTOIS de TEAIS.
8. FIJACIONES MECÁNICAS.
FIJOPLAS de TEAIS.
9. DINTEL DE VENTANA.
10. ACRISTALAMIENTO DE DOBLE LUNA (6+6+4).
11. CARPINTERIA DE ALUMINIO.
12. VIERTEAGUAS PÉTREO.
13. PAVIMENTO DE GRES.
14. COLA PARA PAVIMENTOS DE GRES.
CECOIS de TEAIS.
15. CAPA DE RECRECIDO.
16. FORJADO.
17. ENFOSCADO INTERIOR.
MORSIS de TEAIS.
18. PINTURA PARA INTERIORES.
DEPIS de TEAIS.

