


## ACABADO EN MONOCAPA PIEDRA PROYECTADA

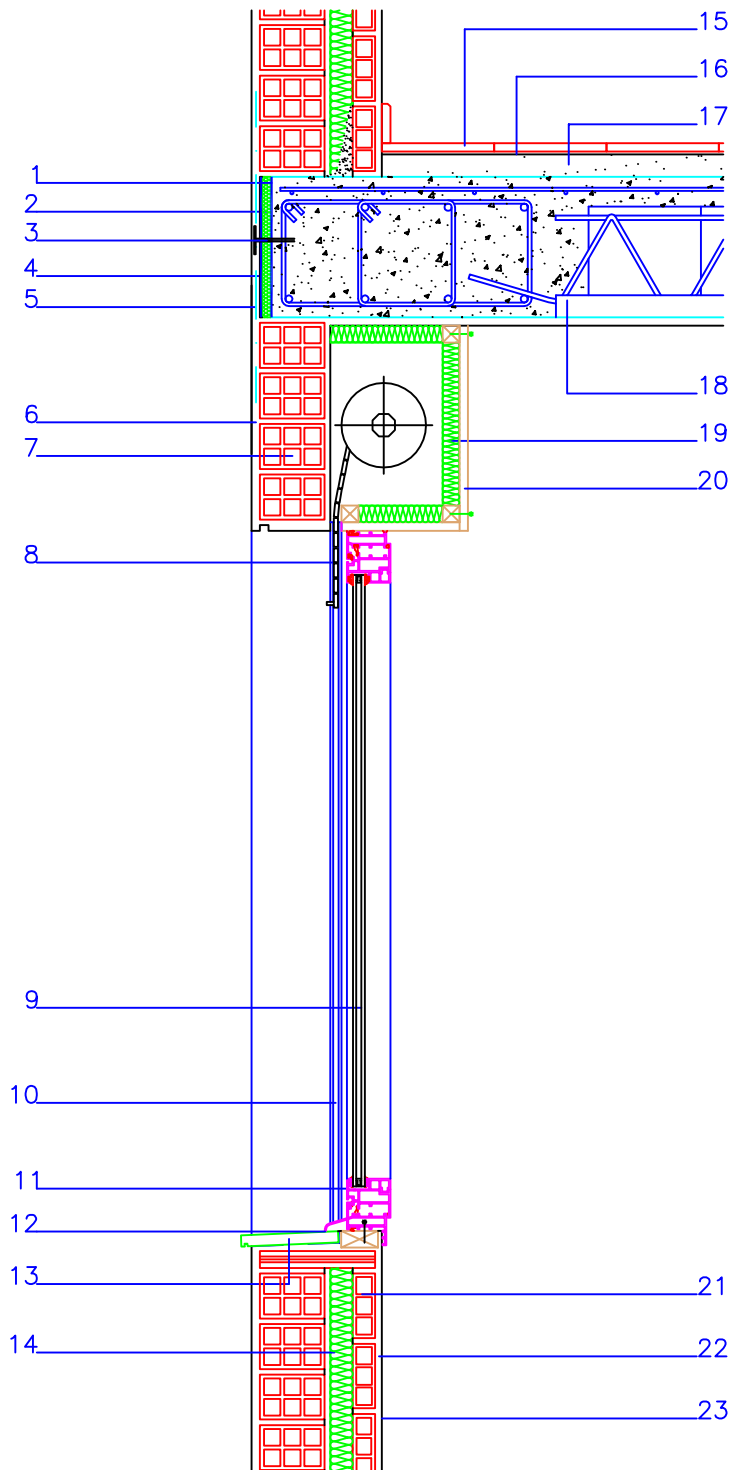

### LEYENDA

1. PUENTE DE UNION. HORMIGÓN Y POLIESTIRENO.  
UNIRES de TEAIS.
2. AISLAMIENTO TÉRMICO.  
INTEGRAIS EXTRUIDO de TEAIS.
3. FIJACIÓN MECÁNICA.  
FIJOPLAST de TEAIS.
4. PUENTE DE UNION.  
UNIRES de TEAIS.
5. REFUERZO DE TEJIDO MINERAL.  
TEJIAIS de TEAIS.
6. REVESTIMIENTO CONTINUO EXTERIOR PIEDRA PROYECTADA.  
REPOIS P de TEAIS.
7. FABRICA DE LHD 12 CMS.
8. PERSIANA DE LAMAS DE P.V.C.
9. ACRISTALAMIENTO DE DOBLE LUNA (6+6+4).
10. GUIA PARA PERSIANA.
11. CARPINTERIA DE ALUMINIO.
12. SELLADO DE CARPINTERIA.  
LASTOIS 10 de TEAIS.
13. VIERTEAGUAS PÉTROE.
14. AISLAMIENTO TÉRMICO.  
INTEGRAIS EXTRUIDO de TEAIS.
15. PAVIMENTO DE GRES.
16. COLA PARA PAVIMENTOS DE GRES.  
CECOIS de TEAIS.
17. CAPA DE RECRECIDO.
18. FORJADO.
19. AISLAMIENTO TÉRMICO.  
INTEGRAIS EXTRUIDO de TEAIS.
20. CAJA DE PERSIANA.
21. FABRICA DE LHS 4 CMS.
22. ENFOSCADO INTERIOR.  
MORSIS de TEAIS.
23. PINTURA PARA INTERIORES.  
DEPIS de TEAIS.

