


FACHADA SISTEMA INTEGRAL. ACABADO PINTURA

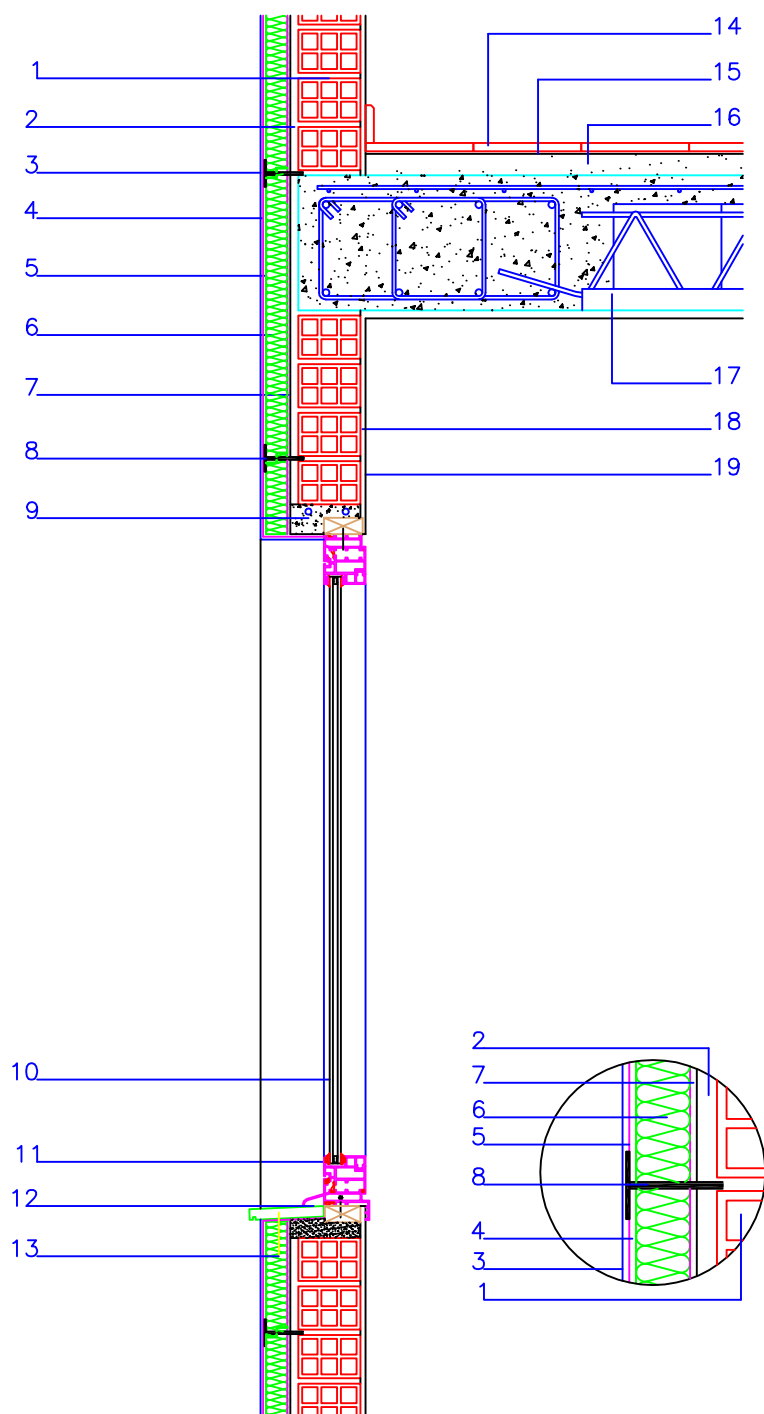

LEYENDA

1. FABRICA DE LHD 12 CMS.
2. ENFOSCADO DE MORTERO DE CEMENTO 1:4.
3. CAPA DE ACABADO A BASE DE PINTURA.
REVETAIS de TEAIS.
4. CAPA DE ARMADO.
PLASTOIS de TEAIS.
5. REFUERZO DE TEJIDO MINERAL.
TEJIAIS de TEAIS.
6. AISLAMIENTO TÉRMICO.
INTEGRAIS EXPANDIDO de TEAIS.
7. CAPA ADHERENTE.
PLASTOIS de TEAIS.
8. FIJACIONES MECÁNICAS.
FIJOPLAS de TEAIS.
9. DINTEL DE VENTANA.
10. ACRISTALAMIENTO DE DOBLE LUNA (6+6+4).
11. CARPINTERIA DE ALUMINIO.
12. SELLADO DE CARPINTERIA.
LASTOIS 10 de TEAIS.
13. VIERTEAGUAS PÉTREO.
14. PAVIMENTO DE GRES.
15. COLA PARA PAVIMENTOS DE GRES.
CECOIS de TEAIS.
16. CAPA DE RECRECIDO.
17. FORJADO.
18. ENFOSCADO INTERIOR.
MORSIS de TEAIS.
19. PINTURA PARA INTERIORES.
DEPIS de TEAIS.

